


# Projet de ZAC des Tilleuls

## LE BLANC-MESNIL



Périmètre ZAC

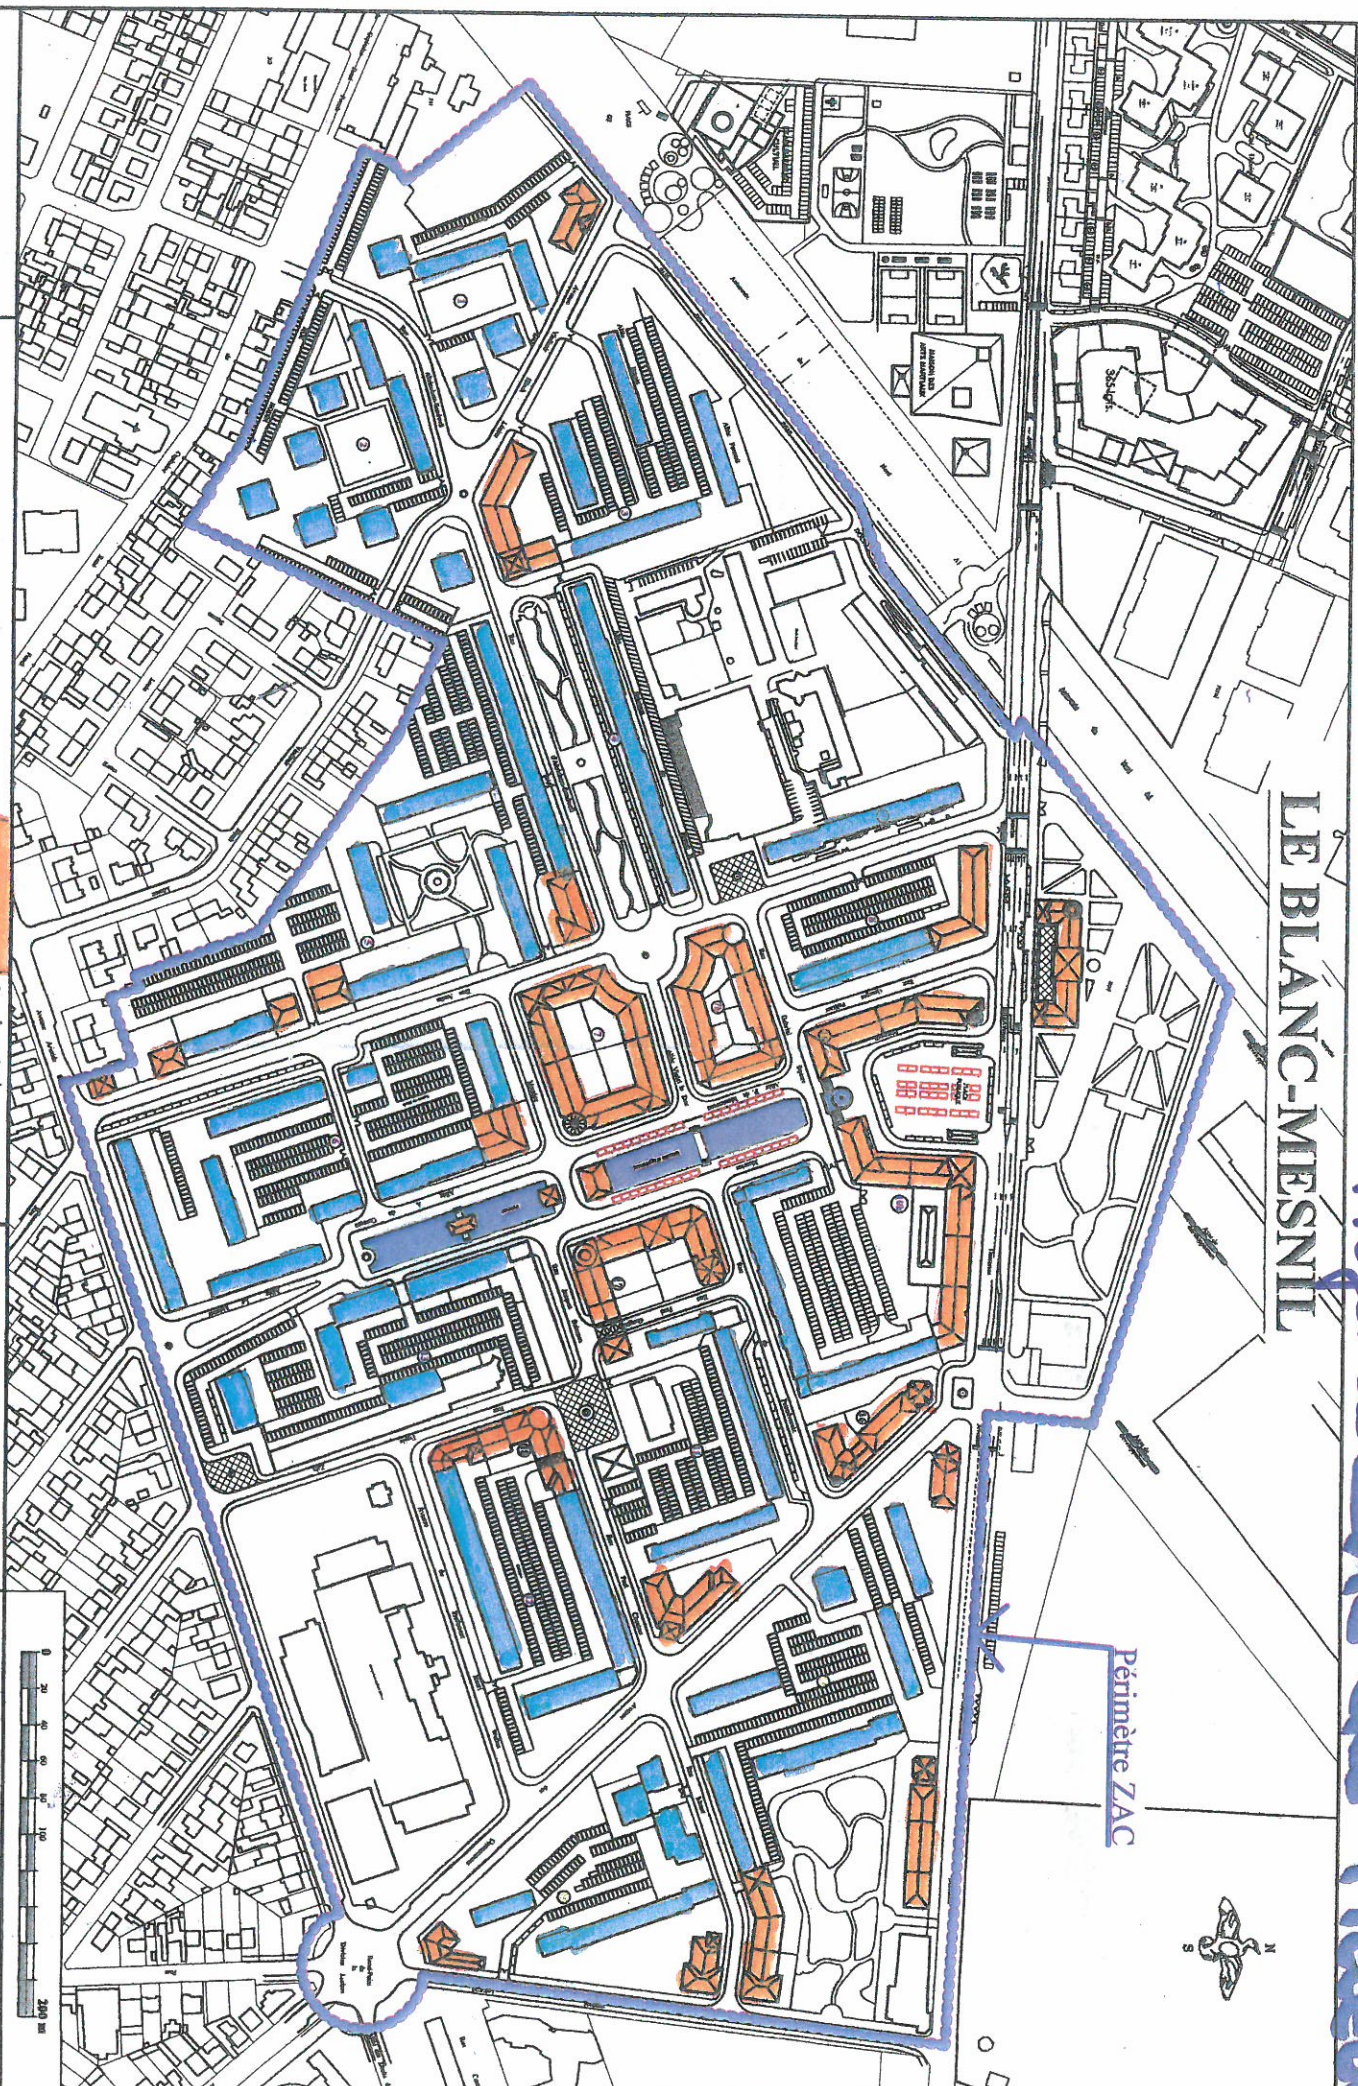

Constructions nouvelles  
A réhabiliter

REDIMAN & ASSOCIÉS  
ARCHITECTURE PATRIMOINE URBAINISME  
7 RUE REGNIER 75006 PARIS  
TEL. 01 40 51 81 73  
redim@rediman-urbanis.com



PERIMETRE ZAC

DATE : 24 Mars 2021

Ech :  
graphique

Page : 052